
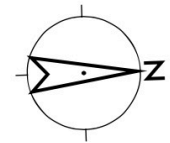


SUBSTANCE ギャラリー 図面

Art space 面積 43 m²

Work room 面積 16 m²

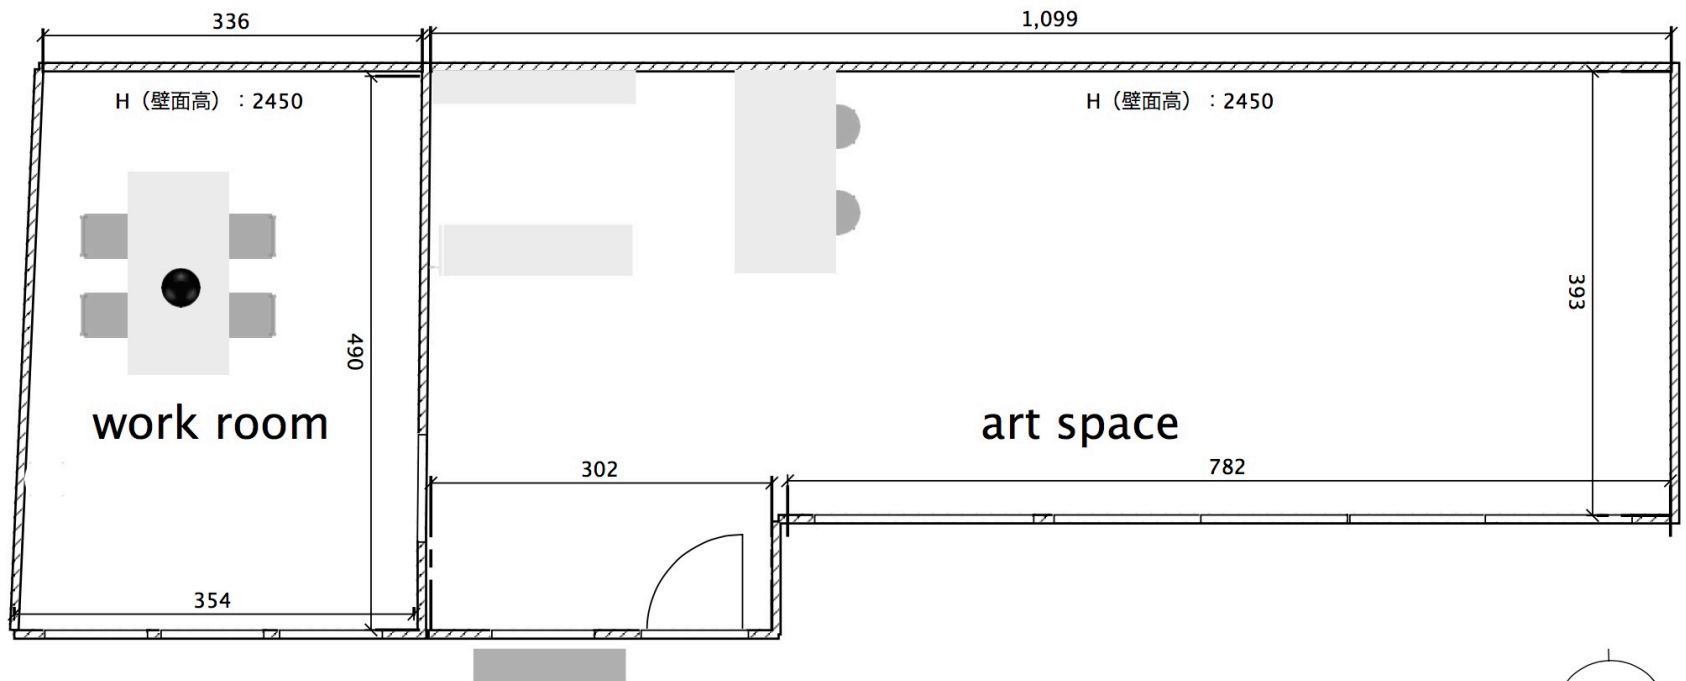

ギャラリー 展開図 上部より見た3Dイメージ

